


MAPA DE CABOS [RACK]

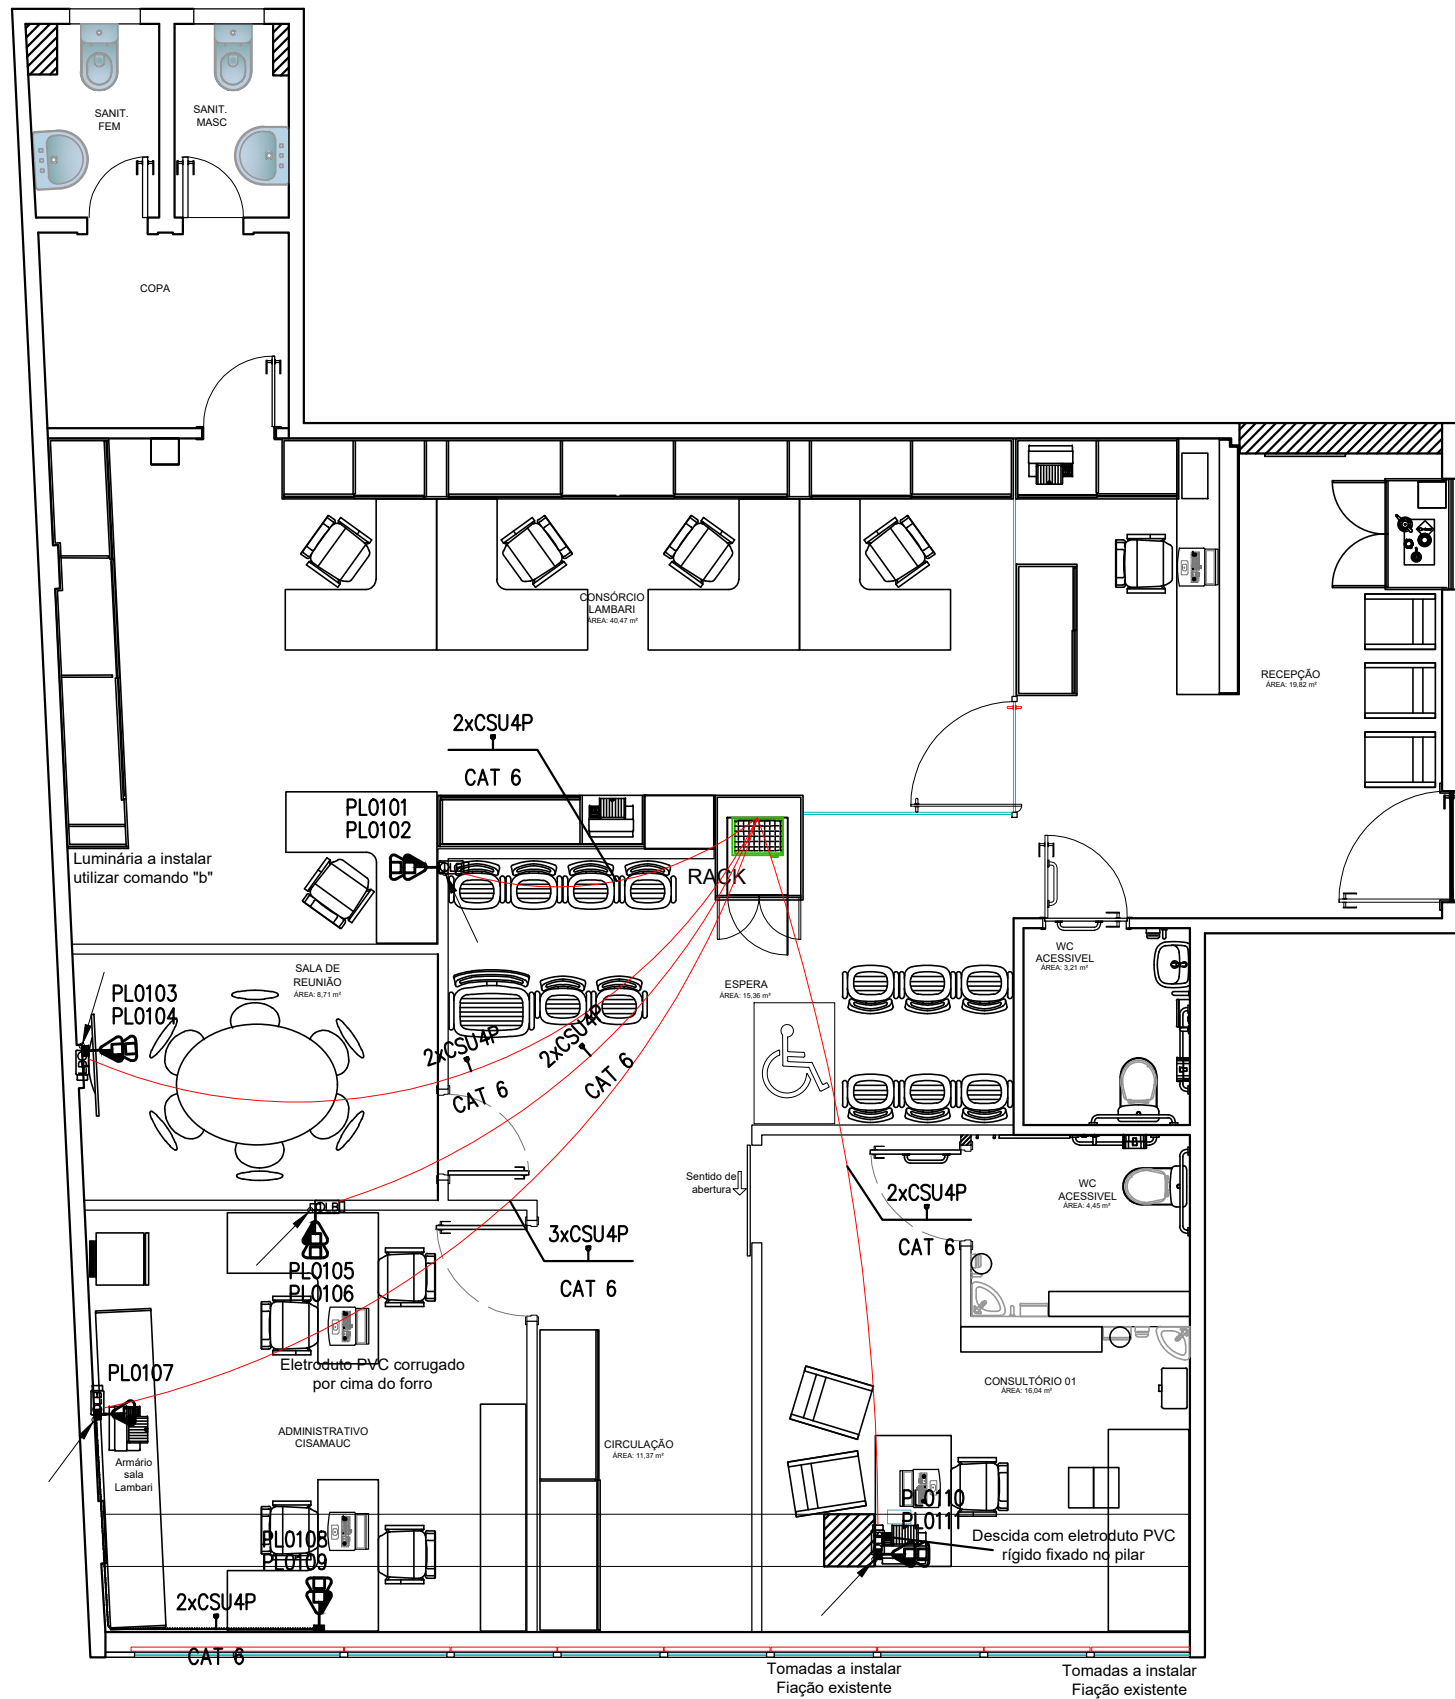

Cabo	Início	Patch Panel	Final	Comp.(m)	Tipo
PL0101	RACK	1	PL0101	5.61	Cabo UTP
PL0102	RACK	1	PL0102	5.61	Cabo UTP
PL0103	RACK	1	PL0103	9.49	Cabo UTP
PL0104	RACK	1	PL0104	9.49	Cabo UTP
PL0105	RACK	1	PL0105	8.26	Cabo UTP
PL0106	RACK	1	PL0106	8.26	Cabo UTP
PL0107	RACK	1	PL0107	11.25	Cabo UTP
PL0108	RACK	1	PL0108	15.55	Cabo UTP
PL0109	RACK	1	PL0109	15.55	Cabo UTP
PL0110	RACK	1	PL0110	9.80	Cabo UTP
PL0111	RACK	1	PL0111	9.80	Cabo UTP

LEGENDA:

	- PONTO PARA DADOS MEDIO DUPLO EM CONDULETE
	- PONTO PARA DADOS MEDIO DUPLO H=1.20M
	- PONTO PARA DADOS MÉDIO EM CONDULETE
	- CAIXA LB 3/4" - 5 ENTRADAS
	- RACK EXISTENTE
	- ELETRODUTO CORRUGADO EMBUTIDO NO FORRO
	- ELETRODUTO RÍGIDO APARENTE
	- ELETRODUTO RÍGIDO QUE DESCE (UNIFILAR)
	- CABO PARA LÓGICA
	- CABO PARA LÓGICA

AMAUC
ASSOCIAÇÃO DOS MUNICÍPIOS DO ALTO URUGUAI CATARINENSE
Rua Marechal Deodoro, 772, 12º andar, Centro - Concórdia - SC 89700-000
Fone (49)34823500, Fax (49)34422722, www.amauc.org.br

Cons. Intermunicipal Multifinalitário do Alto Uruguai Catarinense - Cons. Lambari
Consórcio Intermunicipal de Saúde do Alto Uruguai Catarinense - CIS AMAUC

PROJETO: **ADEQUAÇÃO SALA DOS CONSÓRCIOS**

ENDEREÇO DA OBRA: Rua Marechal Deodoro, 772 - Sala 113 - Centro - Concórdia / SC	ESCALA: Indicada	PRANCHA: REF 04/08
DISCRIMINAÇÃO: Adequação parte lógica Detalhamento	DATA: JULHO / 2024	DESENHO: Elaine Bezerra
RESP.PROJETO: Vanessa Franczak - Arq e Urb - CAU A39354-1	RESP.EXECUÇÃO:	PROPRIETÁRIO: