
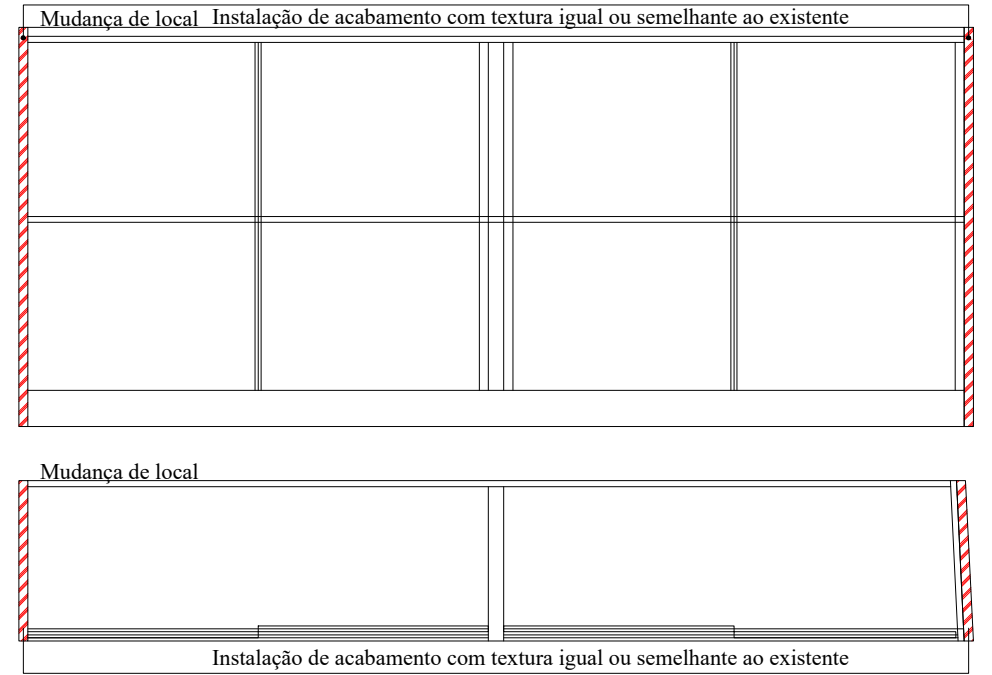




Vista Lateral direita do armário.

Vista Lateral esquerda do armário.

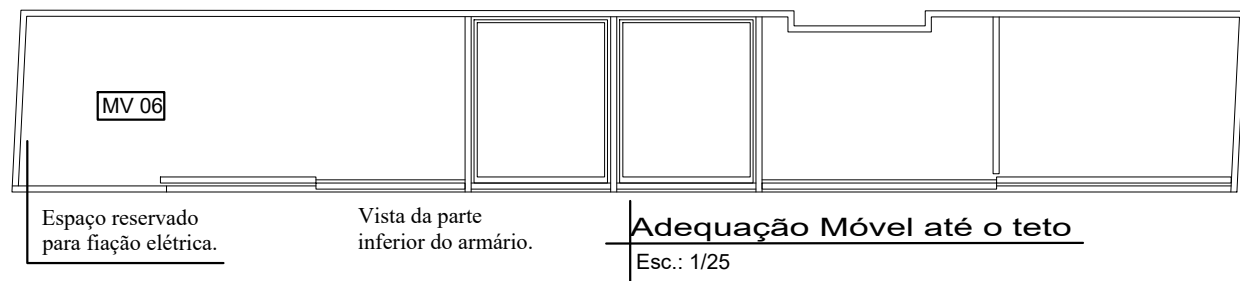



Legenda

- PARTE A DEMOLIR / RETIRAR
- PARTE A COMPLEMENTAR

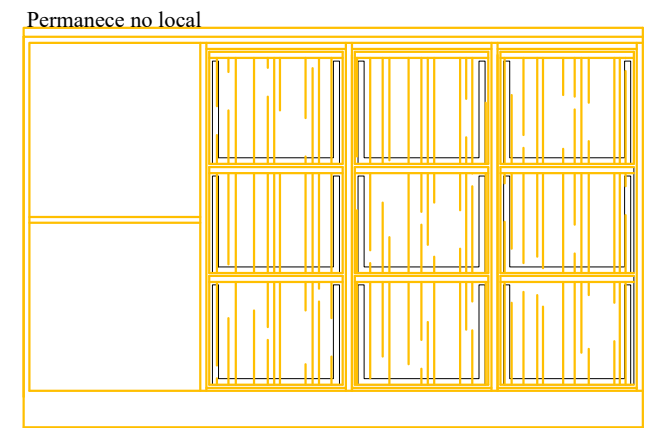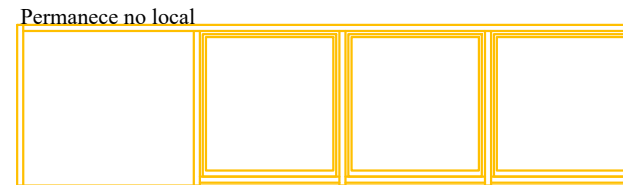

Adequação Móvel tipo Bancada

Esc.: 1/25

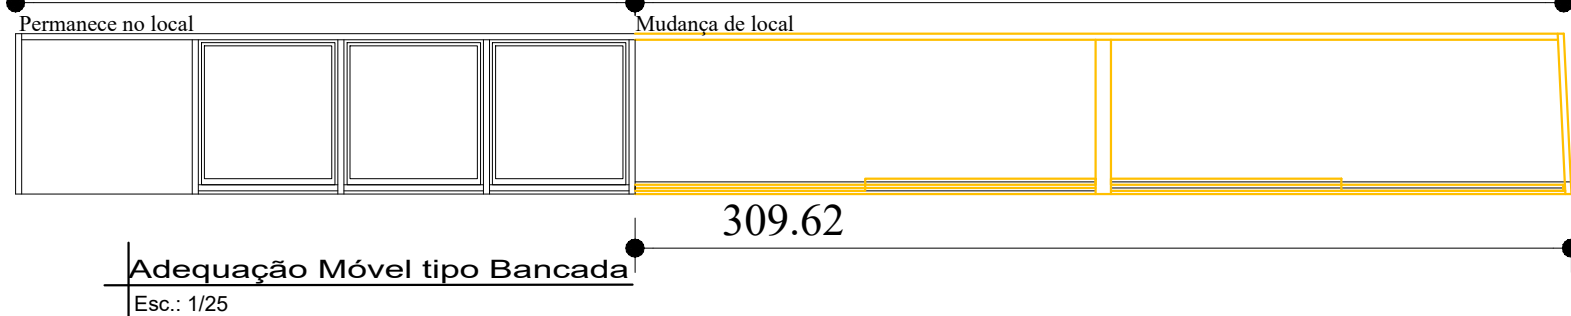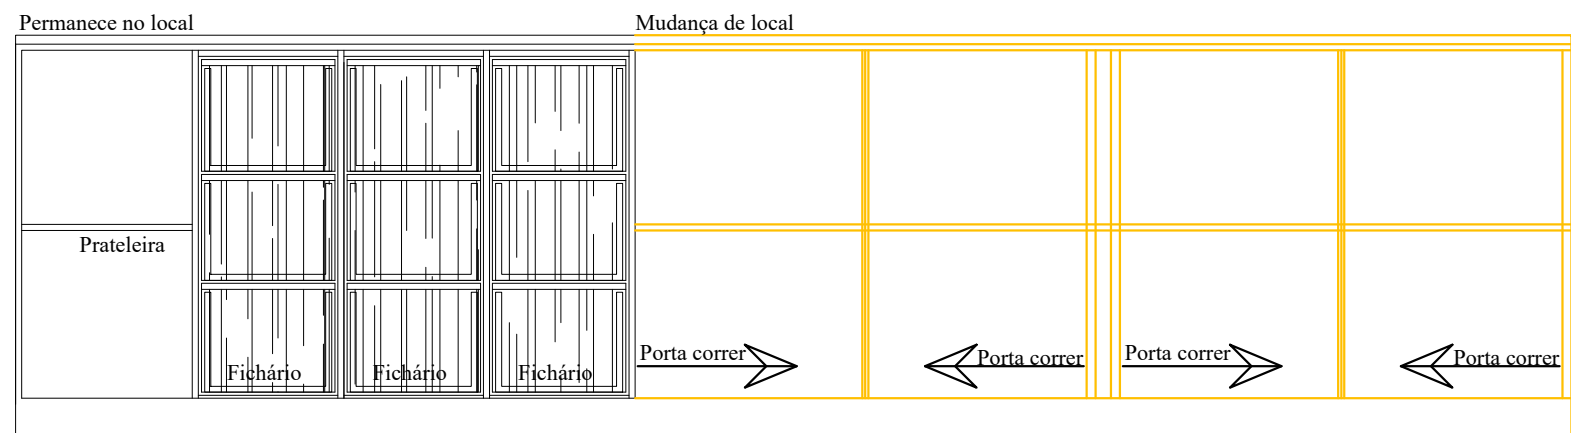

Cons. Intermunicipal Multifinalitário do Alto Uruguaí Catarinense - Cons. Lambari
Consórcio Intermunicipal de Saúde do Alto Uruguaí Catarinense - CIS AMAUC

PROJETO: **ADEQUAÇÃO SALA DOS CONSÓRCIOS**

ENDEREÇO DA OBRA: Rua Marechal Deodoro, 772 - Sala 113 - Centro - Concórdia / SC		ESCALA: Indicada	PRANCHA: REF
DISCRIMINAÇÃO: Adequação de móveis "sob medida" Especificações		DATA: JULHO / 2024	06 / 08
RESP. PROJETO: Vanessa Franczak - Arq e Urb - CAU A39354-1	RESP. EXECUÇÃO:	DESENHO: Elaine Bezerra	
PROPRIETÁRIO:			