
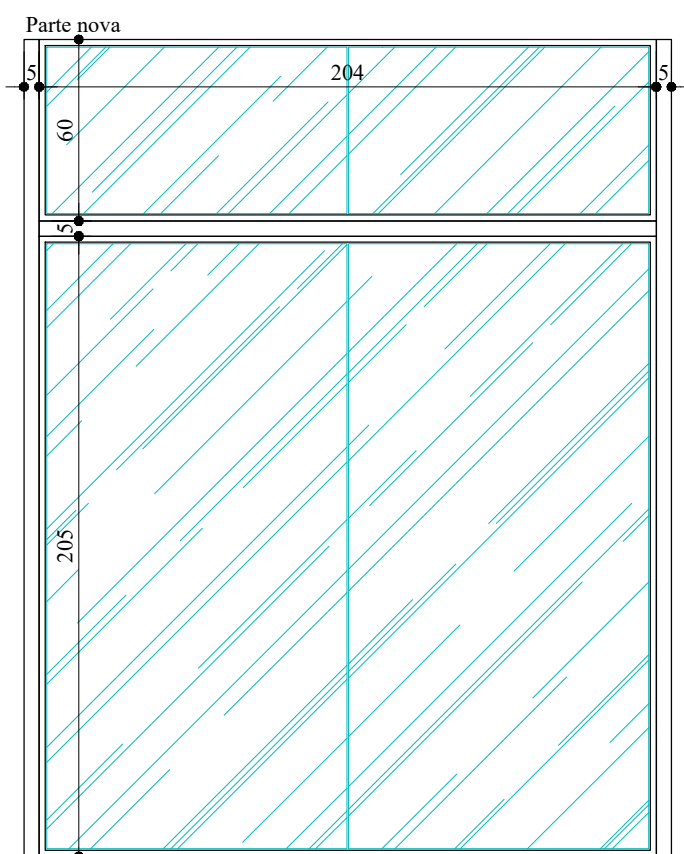


Adequação Divisória de Vidro
Esc.: 1/25

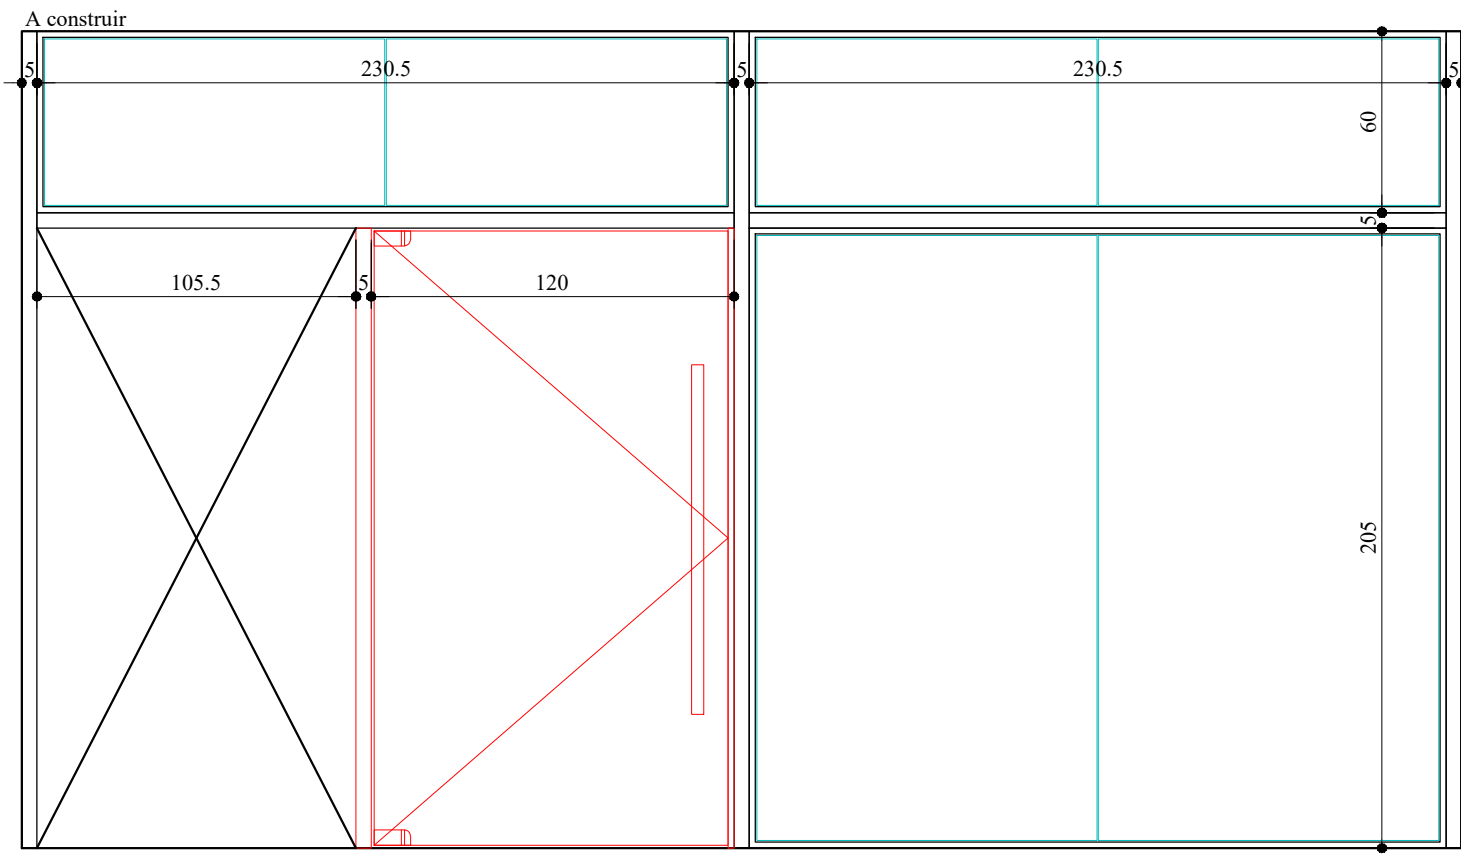

Legenda

▭ PARTE A DEMOLIR / RETIRAR

▭ PARTE A COMPLEMENTAR



Cons. Intermunicipal Multifinalitário do Alto Uruguai Catarinense - Cons. Lambari

Consórcio Intermunicipal de Saúde do Alto Uruguai Catarinense - CIS AMAUC

PROJETO: ADEQUAÇÃO SALA DOS CONSÓRCIOS

ENDEREÇO DA OBRA: Rua Marechal Deodoro, 772 - Sala 113 - Centro - Concórdia / SC	ESCALA: Indicada	PRANCHA: REF 08 / 08
DISCRIMINAÇÃO: Adequação Divisórias de Vidro A Construir / Adequar	DATA: JULHO / 2024	
RESP.PROJETO: Vanessa Franczak - Arq e Urb - CAU A39354-1	RESP.EXECUÇÃO:	PROPRIETÁRIO: